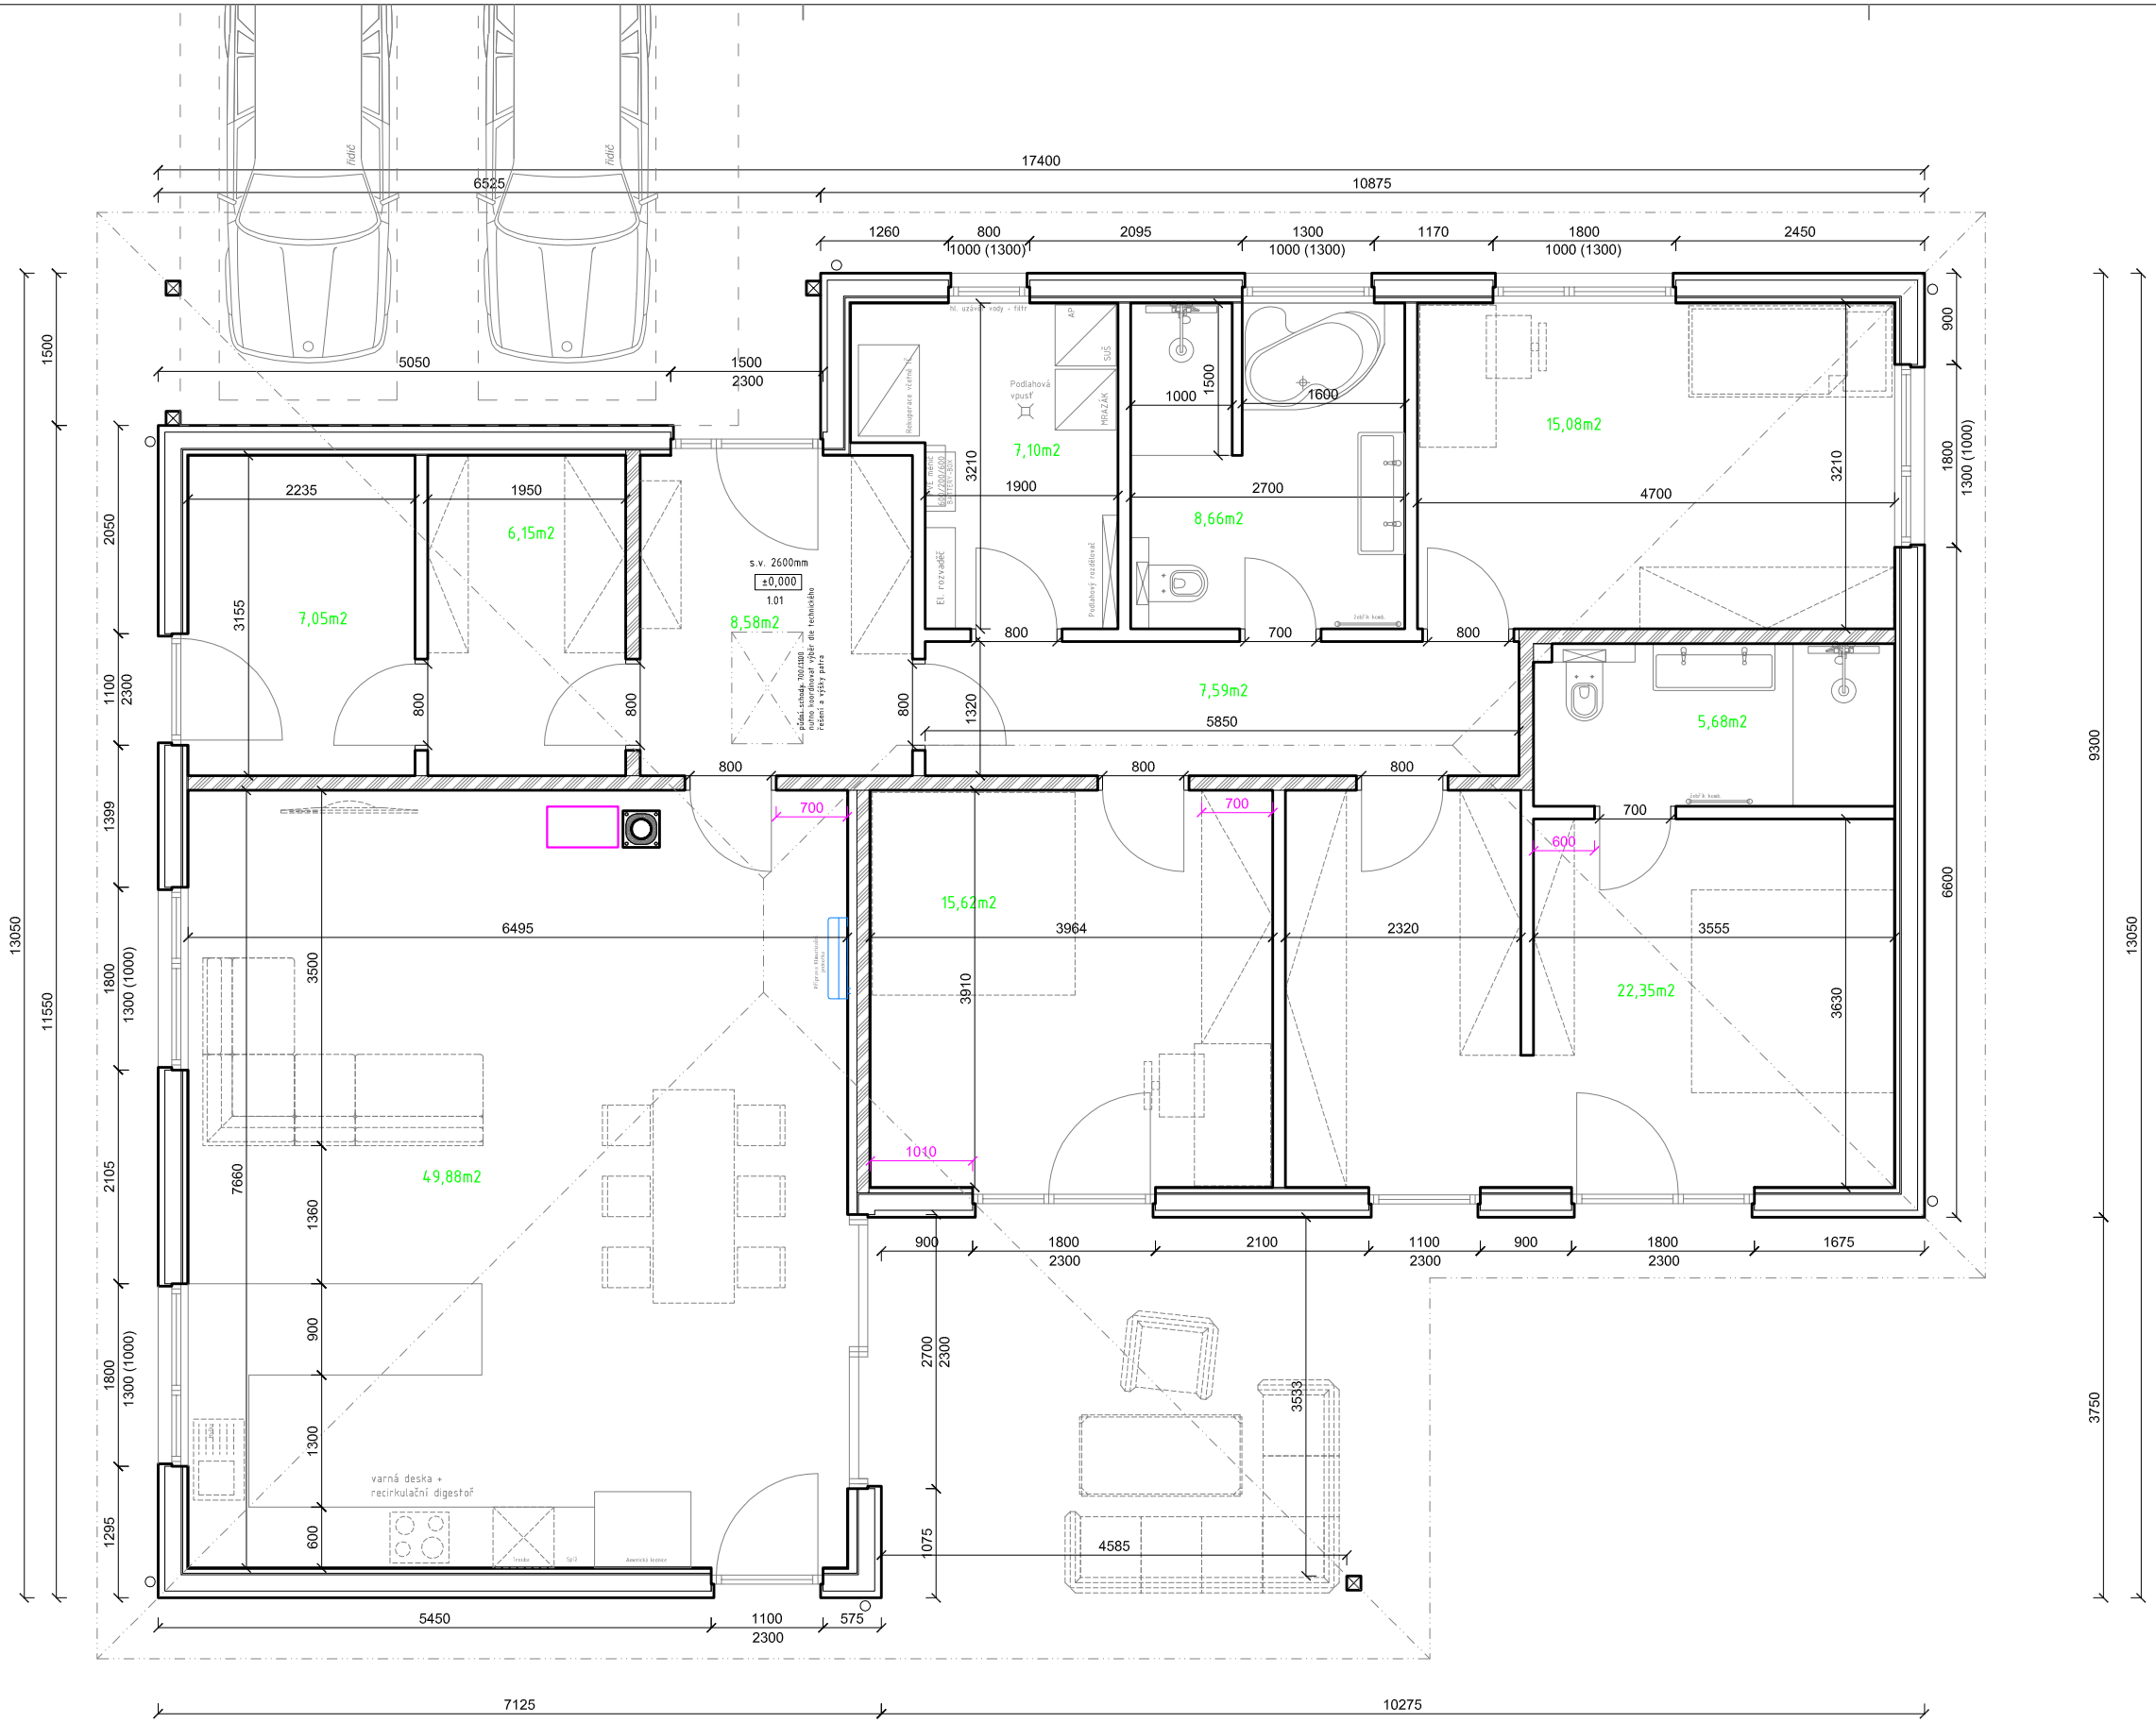


Zastavěná plocha: 178,75m2
Zastavěná plocha včetně krytého vstupu a kryté terasy 206,54m2
Užitná plocha: 153,74m2

RD ± 0,000 = ,,,,,, m n.m., Souřadnicový systém JTSK, Výškový systém B.p.v.

Firma:	ProjektyDomů s.r.o.	ProjektyDomů s.r.o. Chválenice 17 332 05 Chválenice IČ: 02980096
Adresa:	Chválenice 17, 33205 Chválenice	
Vypracoval:	Novotný Luboš, DiS.	
Odpovědný projektant:	**Ing. Arch. Korčák Lubomír**	
Místo:	č.par: 66/17, Obec: Klabava [559911], Katastrální území: Klabava [664880], Okres: Rokycany	
Investor:	Krátká Tereza Mgr. M.A., V Kamení 644/12, Černice, 32600 Plzeň	Zakázka: / Měřítko: 1:50 Formát: A2 / Datum: 06/2026
Akce:	NOVOSTAVBA RODINNÉHO DOMU	Stupeň: DSP / Paré: Číslo výkresu: D.????
Obsah:	PŮDORYS PŘÍZEMÍ	

PŮDORYS PŘÍZEMÍ M 1:50