
PŮDORYS 2NP

M 1:50

STÁVAJÍCÍ STAV

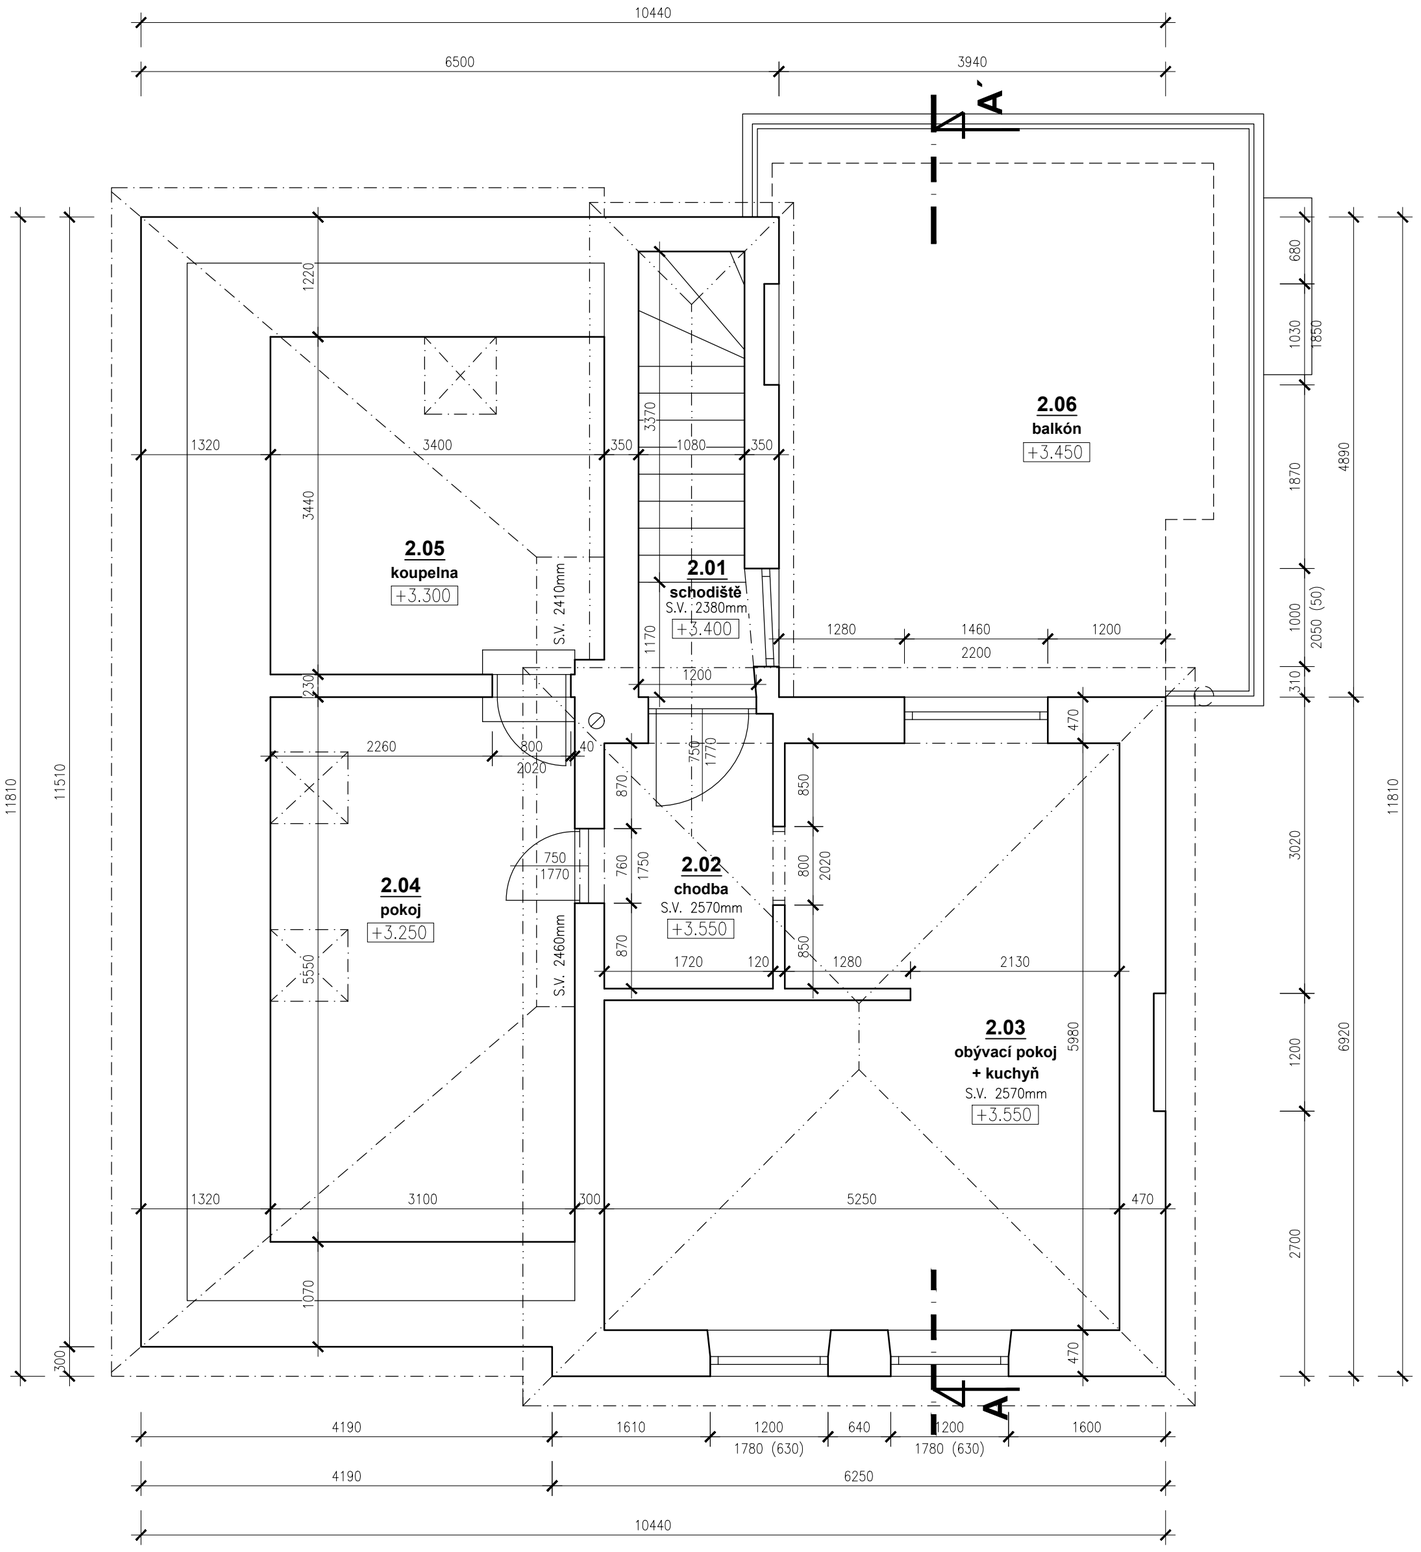

LEGENDA MÍSTNOSTÍ 1NP

	ÚČEL	PLOCHA [m²]	NÁŠLAPNÁ VRSTVA	STĚNY / STROPY	POZNÁMKY
2.01	SCHODIŠTĚ	4.98	DŘEVĚNÁ KCE	OMÍTKA/OMÍTKA	
2.02	CHODBA	4.79	KERAMICKÁ DLAŽBA	OMÍTKA/OMÍTKA	
2.03	OBÝVACÍ POKOJ + KUCHYŇ	26.42	VINYL	OMÍTKA/OMÍTKA	
2.04	POKOJ	17.20	VINYL	OMÍTKA/OMÍTKA	
2.05	KOUPELNA	11.65	KERAMICKÁ DLAŽBA	OMÍTKA/OMÍTKA	KERAMICKÝ OBKLAD
2.06	BALKÓN	27.88	TERASOVÁ PRKNA	-/-	
	CELKOVÁ PLOCHA	92.92			

LEGENDA OZNAČENÍ:

STÁVAJÍCÍ ZACHOVÁVANÉ KONSTRUKCE

STÁVAJÍCÍ BOURANÉ KONSTRUKCE

STÁVAJÍCÍ DEMONTOVANÉ KONSTRUKCE

OBECNÉ POZNÁMKY:

- VEŠKERÉ VNITŘNÍ OMÍTKY, OBKLADY BUDOU DOTČENÉ ČÁSTI STAVEBNÍCH ÚPRAV BUDOU ODSTRANĚNY
- PŘI PROVÁDĚNÍ BOURACÍCH PRACÍ BUDOU DODRŽENY PŘEDPISY BEZPEČNOSTI PRÁCE. INVESTOR JE POVINEN ZAJISTIT ČINNOST KOORDINÁTORA BOZP NA STAVENIŠTI.
- SE STAVEBNÍ SUTÍ BUDE NAKLÁDÁNO DLE PŘEDPISŮ O NAKLÁDÁNÍ S ODPADY. VIZ ČÁST PD B - SOUHRNNÁ TECHNICKÁ ZPRÁVA.
- VEŠKERÉ UVEDENÉ ROZMĚROVÉ ÚDAJE JSOU POUZE ORIENTAČNÍ, SKUTEČNÉ ROZMĚRY JE NUTNO OVĚŘIT NA STAVBĚ!
- PRO POTŘEBY ZPRACOVÁNÍ PD BYL PROVEDEN POUZE NEDESTRUKTIVNÍ STAVEBNÍ PRŮZKUM, PŘI PROVÁDĚNÍ BOURACÍCH PRACÍ BUDOU NEJASNÉ KONSTRUKČNÍ PRVKY A SPOJE UPŘESNĚNY DLE SKUTEČNOSTI A TO PLATÍ I PRO OVĚŘENÍ NOSNÝCH KCÍ STAVBY!
- PŘED ZAPOČETÍM BOURACÍCH PRACÍ NA JAKÉKOLI ČÁSTI OBJEKTU JE NUTNO PROVÉST PATŘIČNÁ ZABEZPEČUJÍCÍ OPATŘENÍ S OHLEDEM NA ZAMEZENÍ: ZTRÁTY STABILITY OBJEKTU NEBO JEHO ČÁSTI, NADMĚRNÉ PRAŠNOSTI A HLUČNOSTI.
- BOURACÍ PRÁCE JE NUTNO PROVÁDĚT S OHLEDEM NA DALŠÍ STAVEBNÍ ÚPRAVY
- VEŠKERÉ NOSNÉ PRVKY (SLOUPKY, PRŮVLAKY, STROP) JSOU POSOUZENY V ČÁSTI D.1.2 STAVEBNĚ KONSTRUKČNÍ ŘEŠENÍ, ZDE STANOVENÉ DIMENZE JSOU ZÁVAZNÉ!!!
- POŽADAVKY NA POŽÁRNÍ ODOLNOST ROZHODUJÍCÍCH KONSTRUKCÍ JSOU STANOVENY V ČÁSTI D.1.3 POŽÁRNĚ BEZPEČNOSTNÍ ŘEŠENÍ, ZDE STANOVENÉ POŽADAVKY JSOU ZÁVAZNÉ!!!
- PROJEKTOVÁ DOKUMENTACE JE ZPRACOVÁNA DLE POŽADAVKŮ VYHLÁŠKY 131/2024 Sb. O DOKUMENTACI STAVEB, VE ZNĚNÍ POZDĚJŠÍCH PŘEDPISŮ, PD JE URČENA PRO FÁZI POVOLENÍ STAVBY, PD NESLOUŽÍ K PROVEDENÍ STAVBY!!!

NUTNO KOORDINOVAT S NOVÝM STAVEM!!

VEŠKERÉ ROZMĚRY JE NUTNÉ OVĚŘIT MĚŘENÍM NA OBJEKTU!

0.000 = ÚROVEŇ STÁVAJÍCÍ PODLAHY 1NP

JEDNÁ SE O PŘEDPOKLÁDANÉ TLOUŠŤKY DANÝCH KCÍ - NUTNO OVĚŘIT NA STAVBĚ!

OBVODOVÉ KCE
- vápenocementová omítka 25 mm
- zdivo z cihel plných dle výkresu
- vápenocementová omítka 20 mm

SKLADBA PODLAHY 1NP - 1.05, 1.06, 1.07, 1.08, 1.09
- nášlapná vrstva
- betonová mazanina nebo dřevěné trámy
- škvárový podsyp
- zemina

SKLADBA STROPNÍ KCE 1NP → 2NP - 2.04, 2.05
- nášlapná vrstva
- podlahový dílec 25 mm
- kročejová izolace 20 mm
- cihelná dlažba (půdovky) 30 mm
- škvárový násyp 70 mm
- prkenný záklop 30 mm
- dřevěná trámová konstrukce ~220 mm
- prkenný záklop + rákos 20 mm
- vápenocementová omítka 20 mm

SKLADBA STŘEŠNÍ KCE - 2.02, 2.03
- střešní tašky
- latě
- kontralatě
- krokve
- podstřešní prostor
- SDK podhled

SKLADBA STROPNÍ KCE 1NP → 2NP - 2.01, 2.03, 2.04
- nášlapná vrstva
- prkenný záklop 20 mm
- škvárový násyp + polštář 100 mm
- prkenný záklop 30 mm
- dřevěná trámová konstrukce ~260 mm
- prkenný záklop + rákos 20 mm
- vápenocementová omítka 20 mm

SKLADBA STŘEŠNÍ KCE - 2.01, 2.04, 2.05
- střešní tašky
- latě
- kontralatě
- doplňková hydroizolační vrstva
- krokve
- tepelná izolace
- parotěsná zábrana
- SDK podhled

vs-studio s.r.o.
Komenského 324
563 01 Lanškroun
IČ 17086370
DIČ CZ17086370
tel. +420 739 466 837
e-mail. info@vs-studio.eu
www.vs-studio.eu

AUTOR NÁVRHU

PODPIS

ODPOVĚDNÝ PROJEKTANT
Ing. Jan Hrdina, ČKAIT 0701021
Na Výsluní 504, 561 64 Jablonné nad Orlicí

VYPRACOVAL
Stanislav Tejkl
Ing. Šárka Tejklová

INVESTOR Filip Kinkor, Buková 2553/4, Žižkov, 130 00 Praha 3
Daniela Kinkorová a Karolína Kinkorová, Kovářova 193/54, Stodůlky, 155 00 Praha 5

ČÍSLO ZAKÁZKY 120/2026

NÁZEV PROJEKTU
STAVEBNÍ ÚPRAVY, NÁSTAVBA A PŘÍSTAVBA RD
Kovářova 193/54, Stodůlky, Praha

STAVEBNÍ OBJEKT	DATUM VYHOTOVENÍ	MĚŘÍTKO
SO 01 - RODINNÝ DŮM	22.09.2026	1:50
ČÁST PROJEKTOVÉ DOKUMENTACE	FÁZE PROJEKTU	PARÉ ČÍSLO
D.1.B STÁVAJÍCÍ STAV A BOURACÍ PRÁCE	DPS	
NÁZEV DOKUMENTU	OZNAČENÍ DOKUMENTU	
PŮDORYS 2NP - STÁVAJÍCÍ STAV	D.1.1.3.3	