
PŮDORYS 1PP

M 1:50

STÁVAJÍCÍ STAV

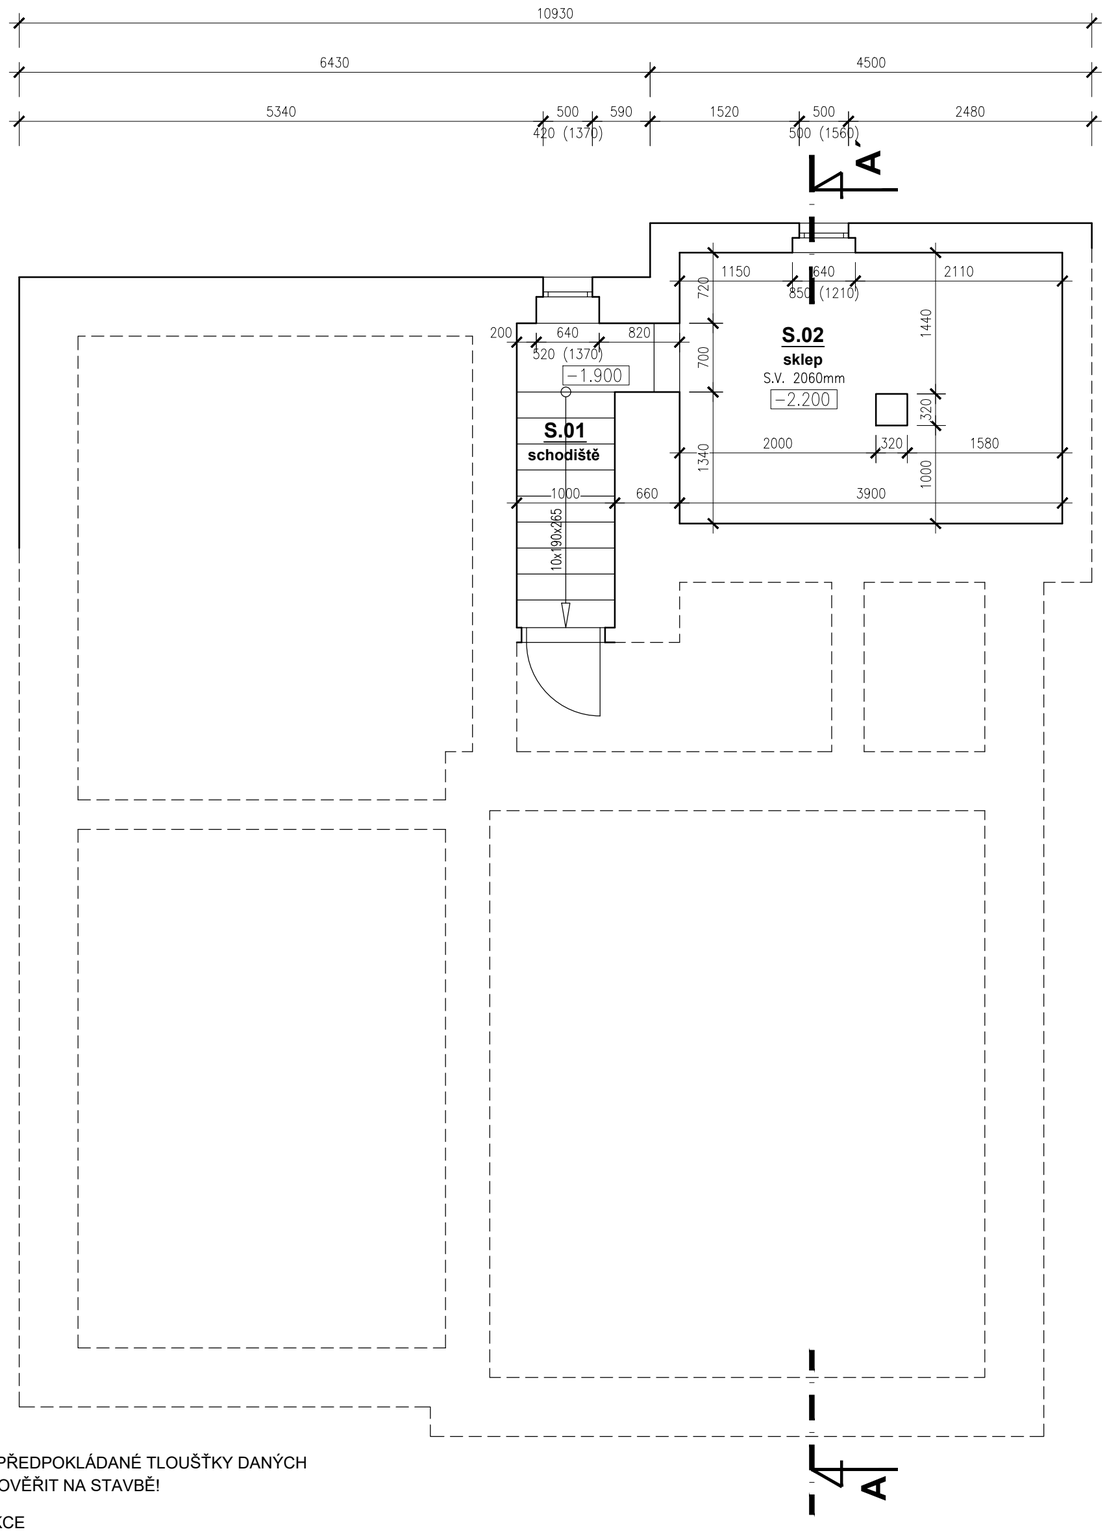

JEDNÁ SE O PŘEDPOKLÁDANÉ TLOUŠŤKY DANÝCH KCÍ - NUTNO OVĚŘIT NA STAVBĚ!

OBVODOVÉ KCE

- vápenocementová omítka 25 mm
- zdivo z cihel plných dle výkresu
- vápenocementová omítka 20 mm

SKLADBA PODLAHY 1PP - S.02

- nášlapná vrstva - dlažba z plných cihel
- škvárový podsyp
- zemina

SKLADBA STROPNÍ KCE 1PP → 1NP - 1.01, 1.03, 1.04

- nášlapná vrstva
- betonová mazanina
- betonové PZD desky

LEGENDA MÍSTNOSTÍ 1NP

	ÚČEL	PLOCHA [m²]	NÁŠLAPNÁ VRSTVA	STĚNY / STROPY	POZNÁMKY
S.01	SCHODIŠTĚ	3.56	BETON	OMÍTKA/OMÍTKA	
S.02	SKLEP	10.66	DLAŽBA Z PLNÝCH CIHEL	OMÍTKA/OMÍTKA	
	CELKOVÁ PLOCHA	14.22			

LEGENDA OZNAČENÍ:

- STÁVAJÍCÍ ZACHOVÁVANÉ KONSTRUKCE
- STÁVAJÍCÍ BOURANÉ KONSTRUKCE
- STÁVAJÍCÍ DEMONTOVANÉ KONSTRUKCE

OBECNÉ POZNÁMKY:

- VEŠKERÉ VNITŘNÍ OMÍTKY, OBKLADY BUDOU DOTČENÉ ČÁSTI STAVEBNÍCH ÚPRAV BUDOU ODSTRANĚNY
- PŘI PROVÁDĚNÍ BOURACÍCH PRACÍ BUDOU DODRŽENY PŘEDPISY BEZPEČNOSTI PRÁCE. INVESTOR JE POVINEN ZAJISTIT ČINNOST KOORDINÁTORA BOZP NA STAVENIŠTI.
- SE STAVEBNÍ SUTÍ BUDE NAKLÁDÁNO DLE PŘEDPISŮ O NAKLÁDÁNÍ S ODPADY. VIZ ČÁST PD B - SOUHRNNÁ TECHNICKÁ ZPRÁVA.
- VEŠKERÉ UVEDENÉ ROZMĚROVÉ ÚDAJE JSOU POUZE ORIENTAČNÍ, SKUTEČNÉ ROZMĚRY JE NUTNO OVĚŘIT NA STAVBĚ!
- PRO POTŘEBY ZPRACOVÁNÍ PD BYL PROVEDEN POUZE NEDESTRUKTIVNÍ STAVEBNÍ PRŮZKUM, PŘI PROVÁDĚNÍ BOURACÍCH PRACÍ BUDOU NEJASNÉ KONSTRUKČNÍ PRVKY A SPOJE UPŘESNĚNY DLE SKUTEČNOSTI A TO PLATÍ I PRO OVĚŘENÍ NOSNÝCH KCÍ STAVBY!
- PŘED ZAPOČETÍM BOURACÍCH PRACÍ NA JAKÉKOLI ČÁSTI OBJEKTU JE NUTNO PROVÉST PATŘIČNÁ ZABEZPEČUJÍCÍ OPATŘENÍ S OHLEDEM NA ZAMEZENÍ: ZTRÁTY STABILITY OBJEKTU NEBO JEHO ČÁSTI, NADMĚRNÉ PRAŠNOSTI A HLUČNOSTI.
- BOURACÍ PRÁCE JE NUTNO PROVÁDĚT S OHLEDEM NA DALŠÍ STAVEBNÍ ÚPRAVY
- VEŠKERÉ NOSNÉ PRVKY (SLOUPKY, PRŮVLAKY, STROP) JSOU POSOUZENY V ČÁSTI D.1.2 STAVEBNĚ KONSTRUKČNÍ ŘEŠENÍ, ZDE STANOVENÉ DIMENZE JSOU ZÁVAZNÉ!!!
- POŽADAVKY NA POŽÁRNÍ ODOLNOST ROZHODUJÍCÍCH KONSTRUKCÍ JSOU STANOVENY V ČÁSTI D.1.3 POŽÁRNĚ BEZPEČNOSTNÍ ŘEŠENÍ, ZDE STANOVENÉ POŽADAVKY JSOU ZÁVAZNÉ!!!
- PROJEKTOVÁ DOKUMENTACE JE ZPRACOVÁNA DLE POŽADAVKŮ VYHLÁŠKY 131/2024 Sb. O DOKUMENTACI STAVEB, VE ZNĚNÍ POZDĚJŠÍCH PŘEDPISŮ, PD JE URČENA PRO FÁZI POVOLENÍ STAVBY, PD NESLOUŽÍ K PROVEDENÍ STAVBY!!!

NUTNO KOORDINOVAT S NOVÝM STAVEM!!

VEŠKERÉ ROZMĚRY JE NUTNÉ OVĚŘIT MĚŘENÍM NA OBJEKTU!

0.000 = ÚROVEŇ STÁVAJÍCÍ PODLAHY 1NP

vs-studio s.r.o.

Komenského 324
563 01 Lanškroun
IČ 17086370
DIČ CZ17086370

tel. +420 739 466 837
e-mail. info@vs-studio.eu
www.vs-studio.eu

AUTOR NÁVRHU

PODPIS

ODPOVĚDNÝ PROJEKTANT
Ing. Jan Hrdina, ČKAIT 0701021
Na Výsluní 504, 561 64 Jablonné nad Orlicí

VYPRACOVAL
Stanislav Tejkl
Ing. Šárka Tejklová

INVESTOR Filip Kinkor, Buková 2553/4, Žižkov, 130 00 Praha 3
Daniela Kinkorová a Karolína Kinkorová, Kovářova 193/54, Stodůlky, 155 00 Praha 5

ČÍSLO ZAKÁZKY 120/2026

NÁZEV PROJEKTU
STAVEBNÍ ÚPRAVY, NÁSTAVBA A PŘÍSTAVBA RD
Kovářova 193/54, Stodůlky, Praha

STAVEBNÍ OBJEKT	DATUM VYHOTOVENÍ	MĚŘÍTKO
SO 01 - RODINNÝ DŮM	22.09.2026	1:50
ČÁST PROJEKTOVÉ DOKUMENTACE	FÁZE PROJEKTU	PARÉ ČÍSLO
D.1.B STÁVAJÍCÍ STAV A BOURACÍ PRÁCE	DPS	
NÁZEV DOKUMENTU	OZNAČENÍ DOKUMENTU	
PŮDORYS 1PP - STÁVAJÍCÍ STAV	D.1.1.3.1	