LEGENDA KONSTRUKCÍ

1. omítka - barva a struktura dle volby investora
(dřevovláknitá fasádní izolace tl. 60mm)
- barva světlá, (upřesní investor), HBW > 30

2. soklová část:
- Do úrovně min. 300mm nad terénem je vytaženo XPS + hydroizolace.

- Soklová povrchová úprava na viditelných částí je řešena soklovou omítkou dle volby investora.

3. zastřešení hlavní střechy RD - skládaná pálená taška barva dle volby investora

4. klempířské prvky, titanzinek, popřípadě barvený pozink, dle volby investora
- okapový kotlík, žlab a svod
- parapety

5. betonové prvky např. FY. BEST
(dlažba, palisády, obrubníky, u terasy dřevoplast či dřevo) v místě vchodu může být umístěn pororošt

6. komínové těleso, vrchní část - omítka, oplechování nebo obklad dle požadavku investora


7. na střeše budou umístěny FV panely - dle systému dodavatele. Umístění, počet a kotvení FVE panelů na střeše dle doporučení výrobce

8. dřevěná/ocelová konstrukce krytého vstupu a terasy, ošetřena ochranným nátěrem


vývody VZT

původní terén

Výplňové prvky (izolační 3-skla, barva dle výběru investora)
O oken jsou navrženy boxy žaluzií podomítkové. V místě boxu PIR izolace. Barva dle volby investora.

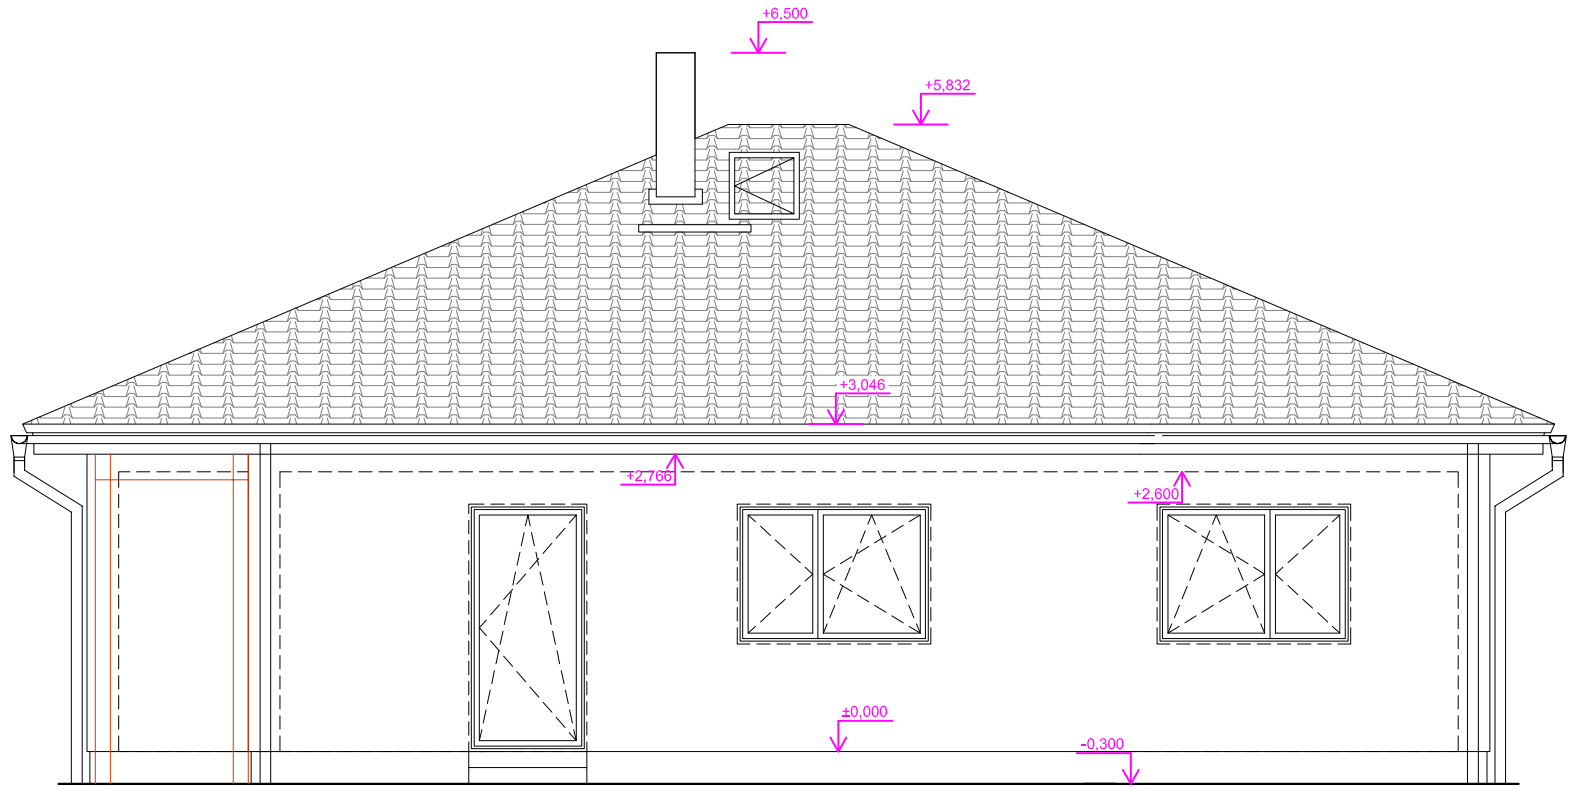

POHLED SEVEROZÁPADNÍ M 1:50

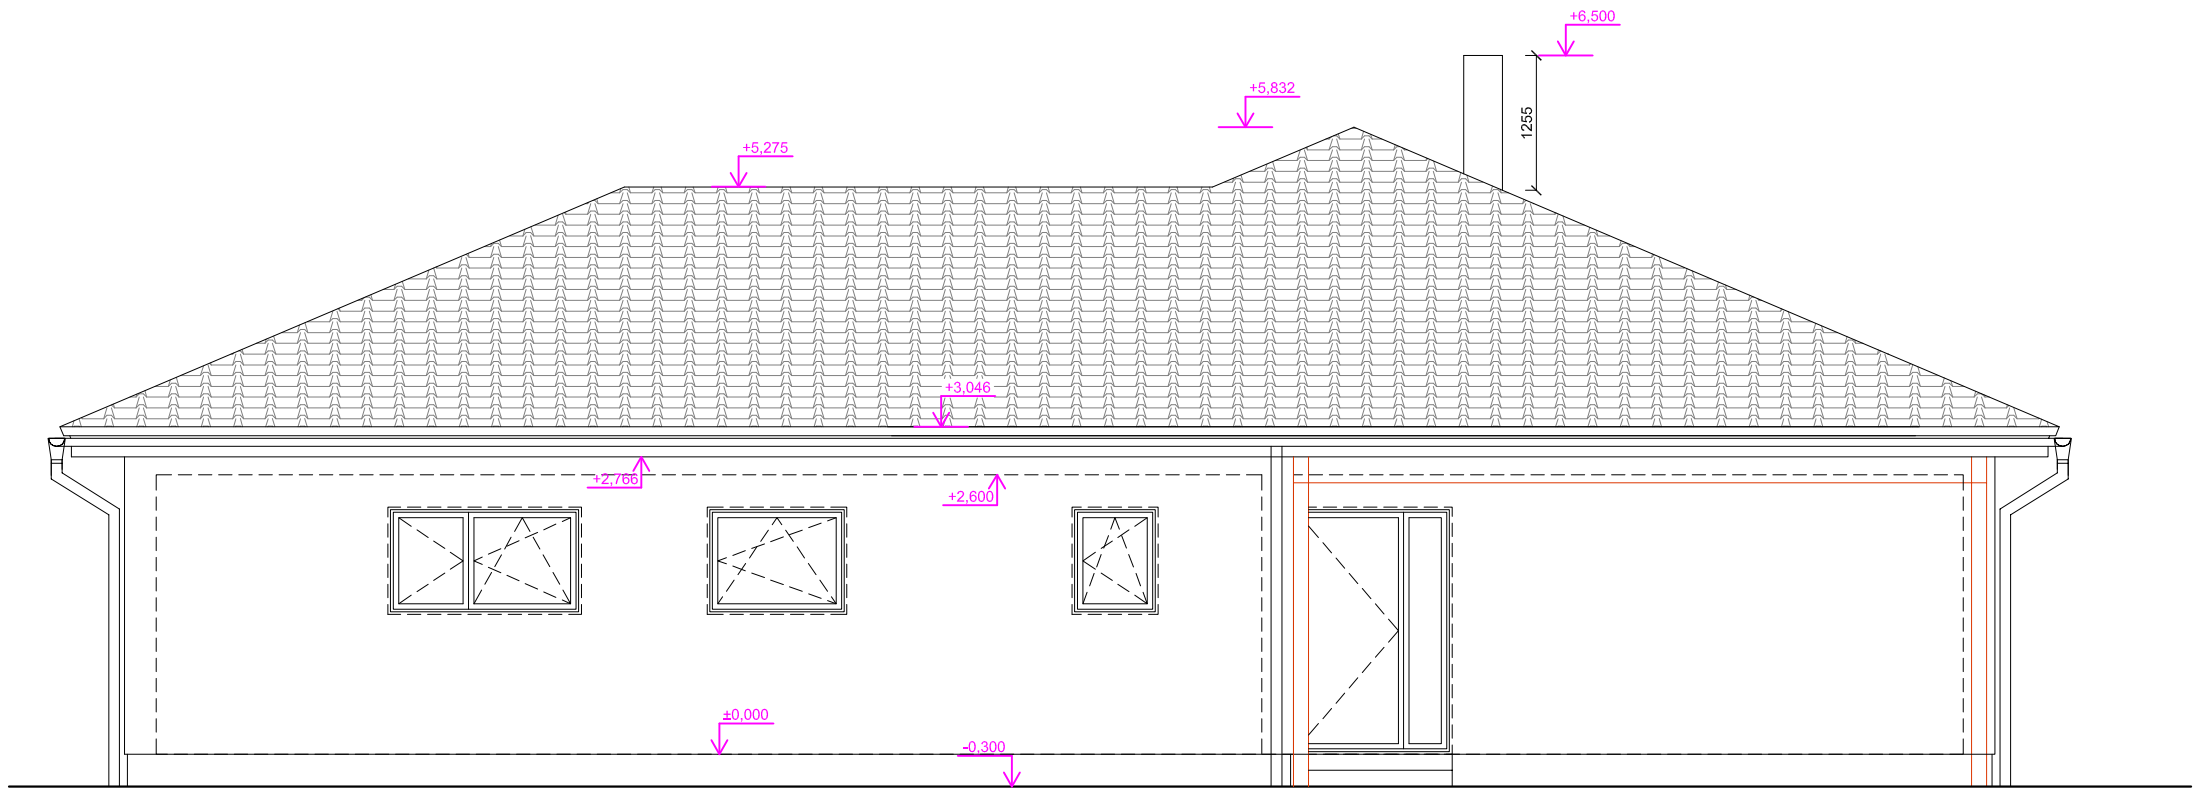

POHLED SEVEROVÝCHODNÍ M 1:50

RD ± 0,000 = ,,,,,,, m n.m., Souřadnicový systém JTSK, Výškový systém B.p.v.

Firma:	ProjektyDomů s.r.o.	ProjektyDomů s.r.o. Chválenice 17 332 05 Chválenice IČ: 02980096
Adresa:	Chválenice 17, 33205 Chválenice	
Vypracoval:	Novotný Luboš, DiS.	
Odpovědný projektant:	Ing. Arch. Korčák Lubomír	
Místo:	č.par: 66/17, Obec: Klabava [559911], Katastrální území: Klabava [664880], Okres: Rokycany	
Investor:	Krátká Tereza Mgr. M.A., V Kamení 644/12, Černice, 32600 Plzeň	Zakázka: / Měřítko: 1:50 Formát: A2 / Datum: 06/2026
Akce:	NOVOSTAVBA RODINNÉHO DOMU	Stupeň: DSP / Paré:
Obsah:	POHLED SEVEROZÁPADNÍ POHLED SEVEROVÝCHODNÍ	Číslo výkresu D.????