


LEGENDA KONSTRUKCÍ

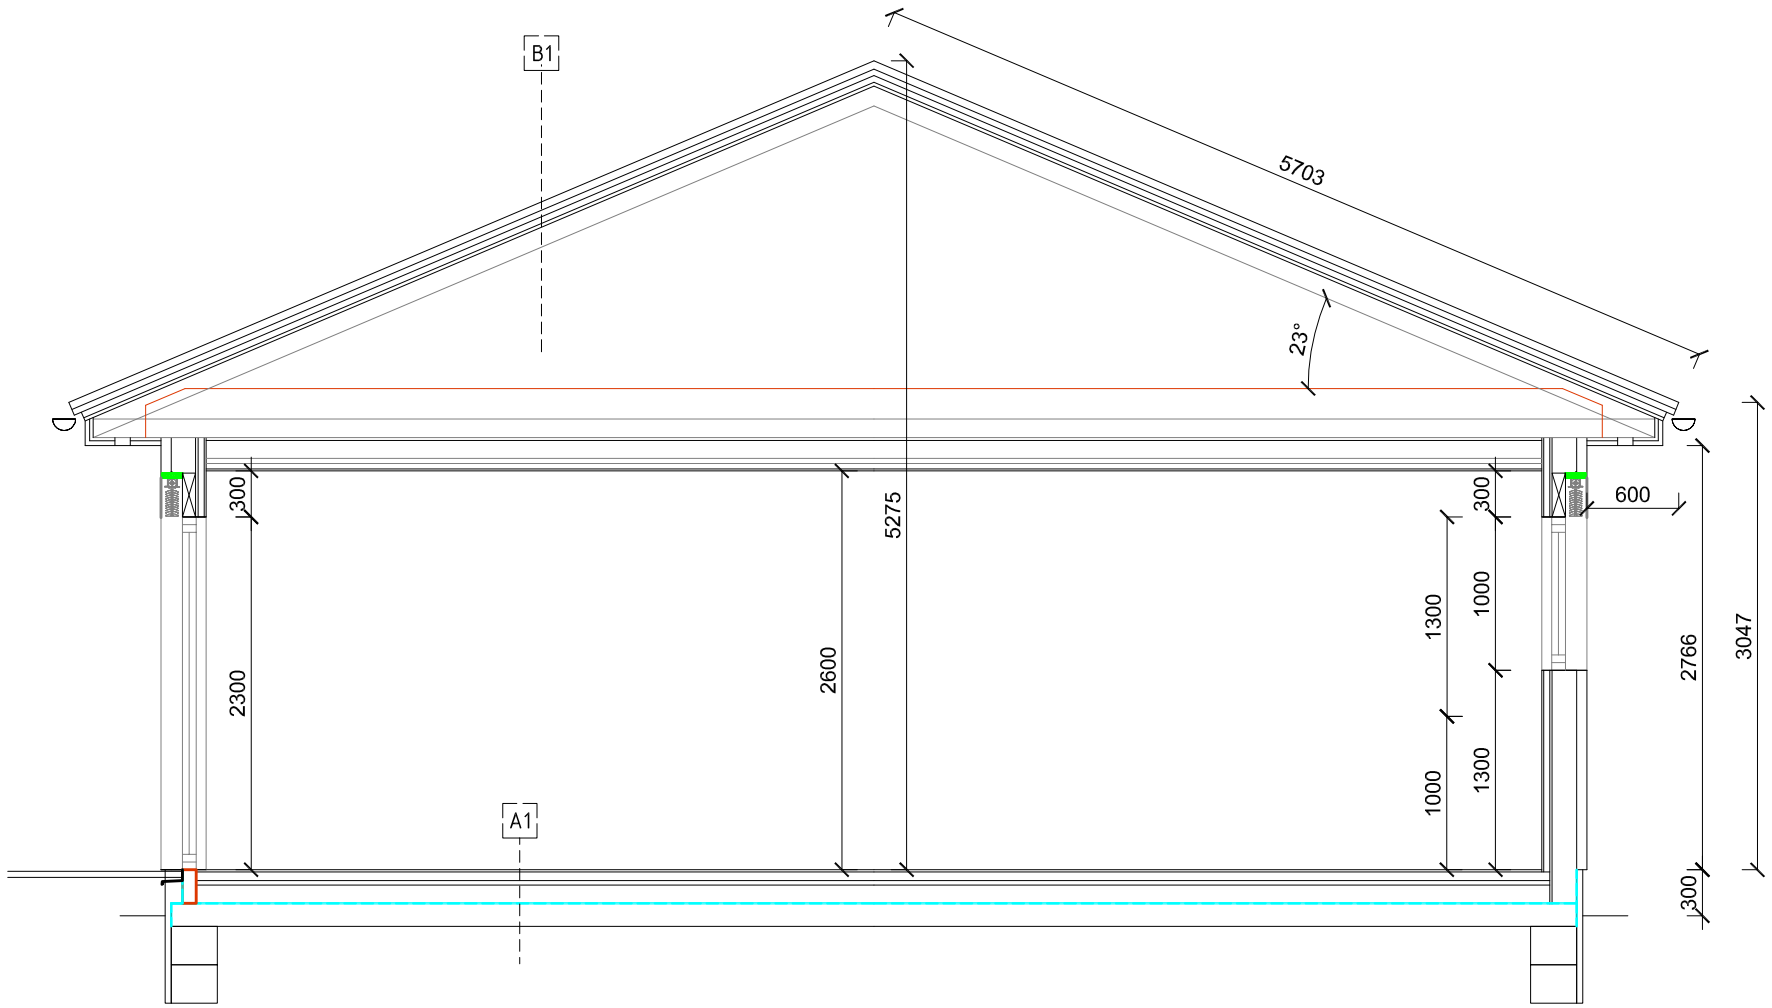

Obvodová konstrukce, tl. 295 mm
- Omítkový systém, tl. 8 mm
- Dřevovláknitá fasádní izolace STEICOprotect, tl. 60 mm
- Nosníky KVH 60x160 po 625 mm, vyplněné tepelnou izolací Isover Orsik, tl. 160 mm
- Desky Egger OSB 3, tl. 15 mm
- Vodorovný nebo svislý rošt - latě 40x60 mm vyplněné tepelnou izolací Isover Orsik, tl. 40 mm
- Sádrokarton GKF, tl. 12,5 mm



Vnitřní nosná konstrukce, tl. 145
- Sádrovláknitá deska fermacell, tl. 12,5 mm
- Dřevěný rám (vyplněný celulozou), tl. 120 mm
- Sádrovláknitá deska fermacell, tl. 12,5 mm



Vnitřní nenosná konstrukce, tl. 125
- SDK deska 2x 12,5 mm, tl. 25 mm
- CW profily vyplněné minerální izolací, tl. 75mm
- SDK deska 2x 12,5 mm, tl. 25 mm

SKLADBA A1 - PODLAHA

A1
- Nášlapná vrstva dle PD tl. 15mm
- Betonová mazanina, tl. 55 mm
- PE fólie
- Tepelná izolace - EPS 150S, tl. 120 mm
+ systémová deska pro podlahové vytápění, tl. 30 mm
- Hydroizolace 2 x SBS modifikovaný asfaltový pás (např. Glastek 40 Special mineral), tl. 4 mm + penetrace, vytažena min. 200 mm nad upravený terén
- Základová deska, tl. 150 mm, beton C20/25, se sítí kari 8/150/150
- Geotextílie
- Hutněný štěrkopískový podsyp min. tl. 200 mm, frakce 16-32 mm
- Hutněný zpětný zásyp dle výšky stržené ornice
- Původní terén

SKLADBA B1 - STŘECHA PRO SKLON 23°

B1
- Střešní pálená taška - barva dle investora
- Střešní latě 40/60 mm - vzdálenost dle tašek
- Kontralatě 40/60 mm -> provětrávaná mezera min 40mm, nasávání u okapu, odvětrání u hřebene střechy
- Pojistná hydroizolační folie (difuzně propustná)
- Doporoučený prkenný záklop tl. 22mm
- Příhradový vazník (dle dodavatele), vč. zavětrování
- Prkenná lávka tl. 24mm s mezerami 5m2 (rošt kotvený k vazníkům)
- Tepelná izolace, min. tl. 320 mm
- Parozábrana
- Instalační předstěna, tl. 40 mm
- Protipožární sádrokarton RF tl. 15 mm
- Malba

RD ± 0,000 = ,,,,,,, m n.m., Souřadnicový systém JTSK, Výškový systém B.p.v.

Firma:	ProjektyDomů s.r.o.	ProjektyDomů s.r.o. Chválenice 17 332 05 Chválenice IČ: 02980096
Adresa:	Chválenice 17, 33205 Chválenice	
Vypracoval:	Novotný Luboš, DiS.	
Odpovědný projektant:	**Ing. Arch. Korčák Lubomír**	
Místo:	č.par: 66/17, Obec: Klabava [559911], Katastrální území: Klabava [664880], Okres: Rokycany	
Investor:	Krátká Tereza Mgr. M.A., V Kamení 644/12, Černice, 32600 Plzeň	Zakázka: / Měřítko: 1:50
		Formát: A3 / Datum: 06/2026
Akce:	NOVOSTAVBA RODINNÉHO DOMU	Stupeň: DSP / Paré:
Obsah:	ŘEZ	Číslo výkresu: D.1.1.2.?